
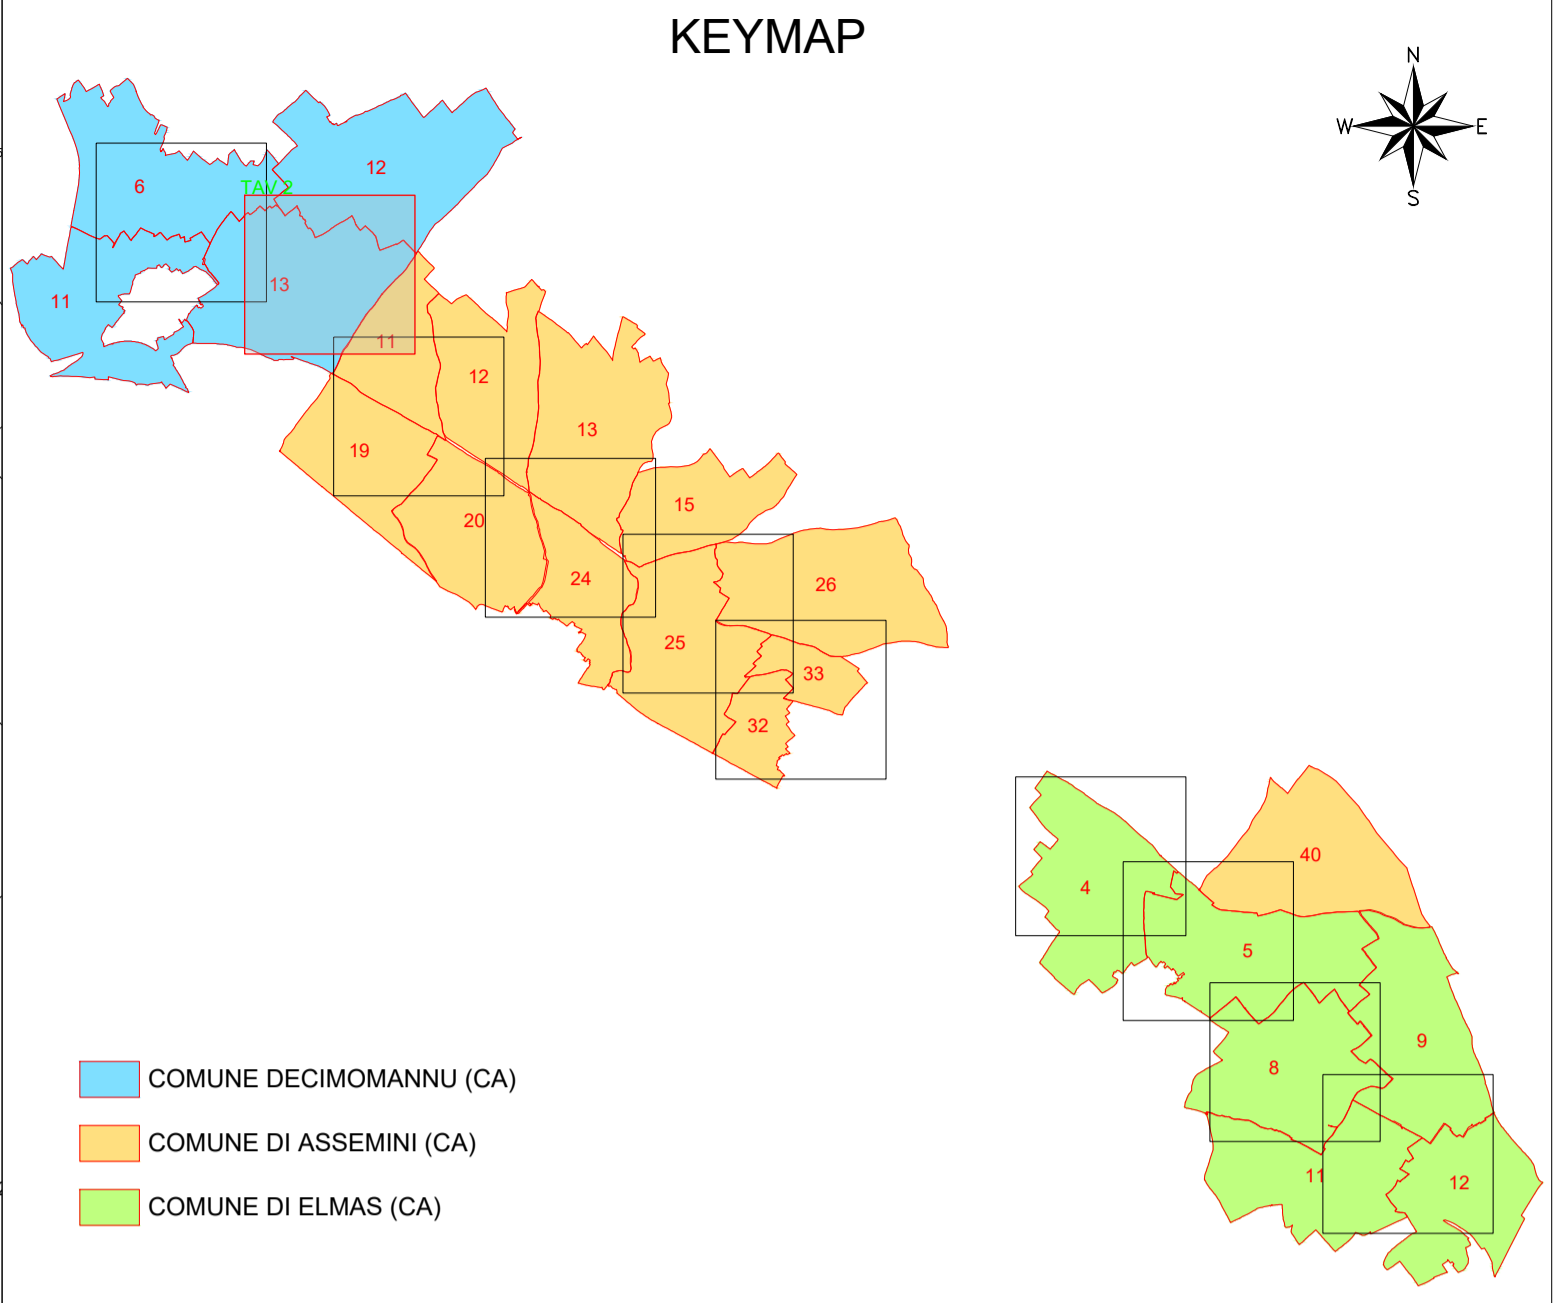


FDM DECIMOMANNU 12

FDM DECIMOMANNU 13

FDM ASSEMINI 11

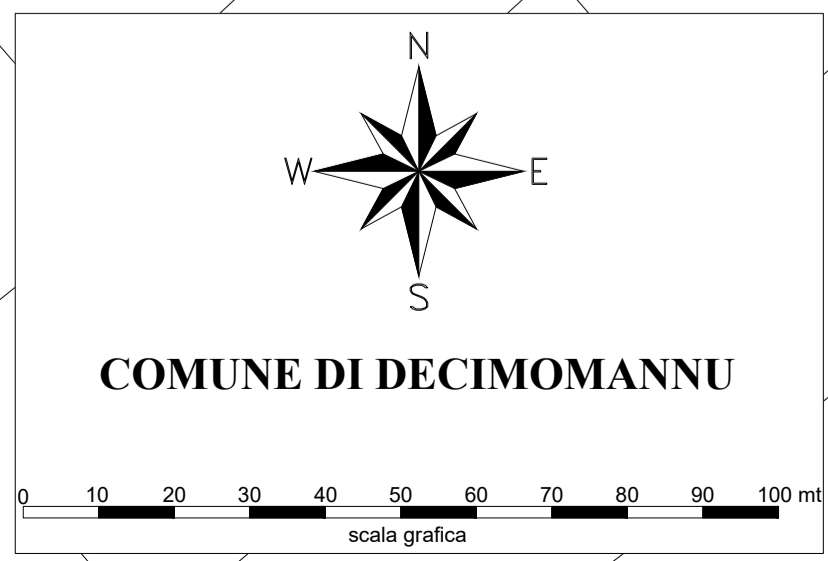

LEGENDA

GR	SIMBOLOGIA	RETINO COLORE	DESCRIZIONE	DESCRIZIONE	DESCRIZIONE	
ESPRESO	[Blue hatched]	ANSI31 160	AREE DA ESPROPRIARE	[Grey hatched]	ANSI31 1600	SEDE STRADA ESISTENTE
	[Green hatched]	ANSI31 82	AREE DA ESPROPRIARE IN FAVORE DI ALTRI ENTI (Convenzionare)	[Red hatched]	ANGLE 10	DEMOLIZIONE FABBRICATI E/O PORZIONE DI FABBR. RIPORTATI NEI FOGLI DI MAPPA
	[Yellow hatched]	AR-HBONE 40	AREE DA OCCUPARE TEMPORANEAMENTE	[Red hatched]	CROSS 10	DEMOLIZIONE FABBRICATI E/O PORZIONE DI FABBR. NON RIPORTATI NEI FOGLI DI MAPPA
	[Red hatched]	ANSI38 10	AREE DA CONVENZIONARE	[Blue dashed]	160	LA FASCIA DI RISPETTO INDICATA E QUELLA PREVISTA DAL CODICE DELLA STRADA. EVENTUALI VARIAZIONI POTRANNO ESSERE DEFINITE E APPOSITE IN SEDE DI CONFERENZA DI SERVIZI
	[Green hatched]	EARTH 54	AREE DA ASSERVIRE / SERVITU'	[Circle with X]	XXX	NUMERO PIANO
	[Red hatched]	HONEY 11	SERVITU'/CONVENZIONI PER PUBBLICI SERVIZI (Risoluzione interferenza)	[Dashed line]		CONFINE FOGLIO CATASTALE
	[Grey hatched]	SOLID 254	AREE DEMANIALI	[Dotted line]		CONFINE COMUNALE
	[Blue hatched]	SOLID 151	ACQUE	[Dotted line]		CONFINE PROVINCIALE
	[Cross-hatched]	ANSI31 7	FABBRICATO	[Dotted line]		CONFINE REGIONALE
	[Cross-hatched]	XX	PARTICELLA			

**Sanas**  
GRUPPO FS ITALIANE

Direzione Progettazione e Realizzazione Lavori

S.S. n.130 "Iglesiente"

Eliminazione degli incroci a raso da Cagliari a Decimomannu da km 3+000 a 15+600

PROGETTO DEFINITIVO

PROGETTAZIONE: ATI VIA - LOTTI - SERING - WDP - BRENG

PROGETTISTA E RESPONSABILE DELL'INTEGRAZIONE DELLE PRESTAZIONI SPECIALISTICHE:  
Dott. Ing. Francesco Nicchiarelli (Ord. Ing. Prov. Roma 1471)

RESPONSABILI D'AREA:  
Responsabile Tracciato stradale: Dott. Ing. Massimo Cucciarini (Ord. Ing. Prov. Roma 26031)  
Responsabile Strutture: Dott. Ing. Giovanni Pizzaro (Ord. Ing. Prov. Roma 22364)  
Responsabile Idraulica, Geotecnica e Impianti: Dott. Ing. (Ord. Ing. Prov. Palermo 2872)  
Responsabile Ambiente: Dott. Ing. Francesco Ventura (Ord. Ing. Prov. Roma 14660)

GRUPPO DI PROGETTAZIONE  
MANDATARIA:  
**VIA INGEGNERIA**  
MANDANTE:  
**LOTTE ingegneria**  
**SERING INGEGNERIA**  
**wdp**  
**BRENG BRIDGE ENGINEERING**

INTERFERENZE ED ESPROPRI  
ESPROPRI  
Piano particellare grafico  
Tavola 2 / 10

CODICE PROGETTO	NOME FILE	REVISIONE	SCALA:
CA316351	CA316_351_TO0ES00ESP0C01-10_B	B	1:2000
LIV. PRG. ANNO	CODICE ELAB.		
D 19	TO0ES00ESP0C02		
D			
C			
B	EMISSIONE PER CDS - PUBBLIC ART 11	MAR 2026	F.LO CICERO S.SAMATRANO F.NICCHARELLI
A	EMISSIONE	MAR 2020	A.CECOTTI M.A.CUCCARO F. NICCHARELLI
REV.	DESCRIZIONE	DATA	REDATTO VERIFICATO APPROVATO